


ПРОЕКТ №
по адресу: _____



Индивидуальный жилой дом 7,0 x7,5 м

Казань 2013 г.


План 1-го этажа

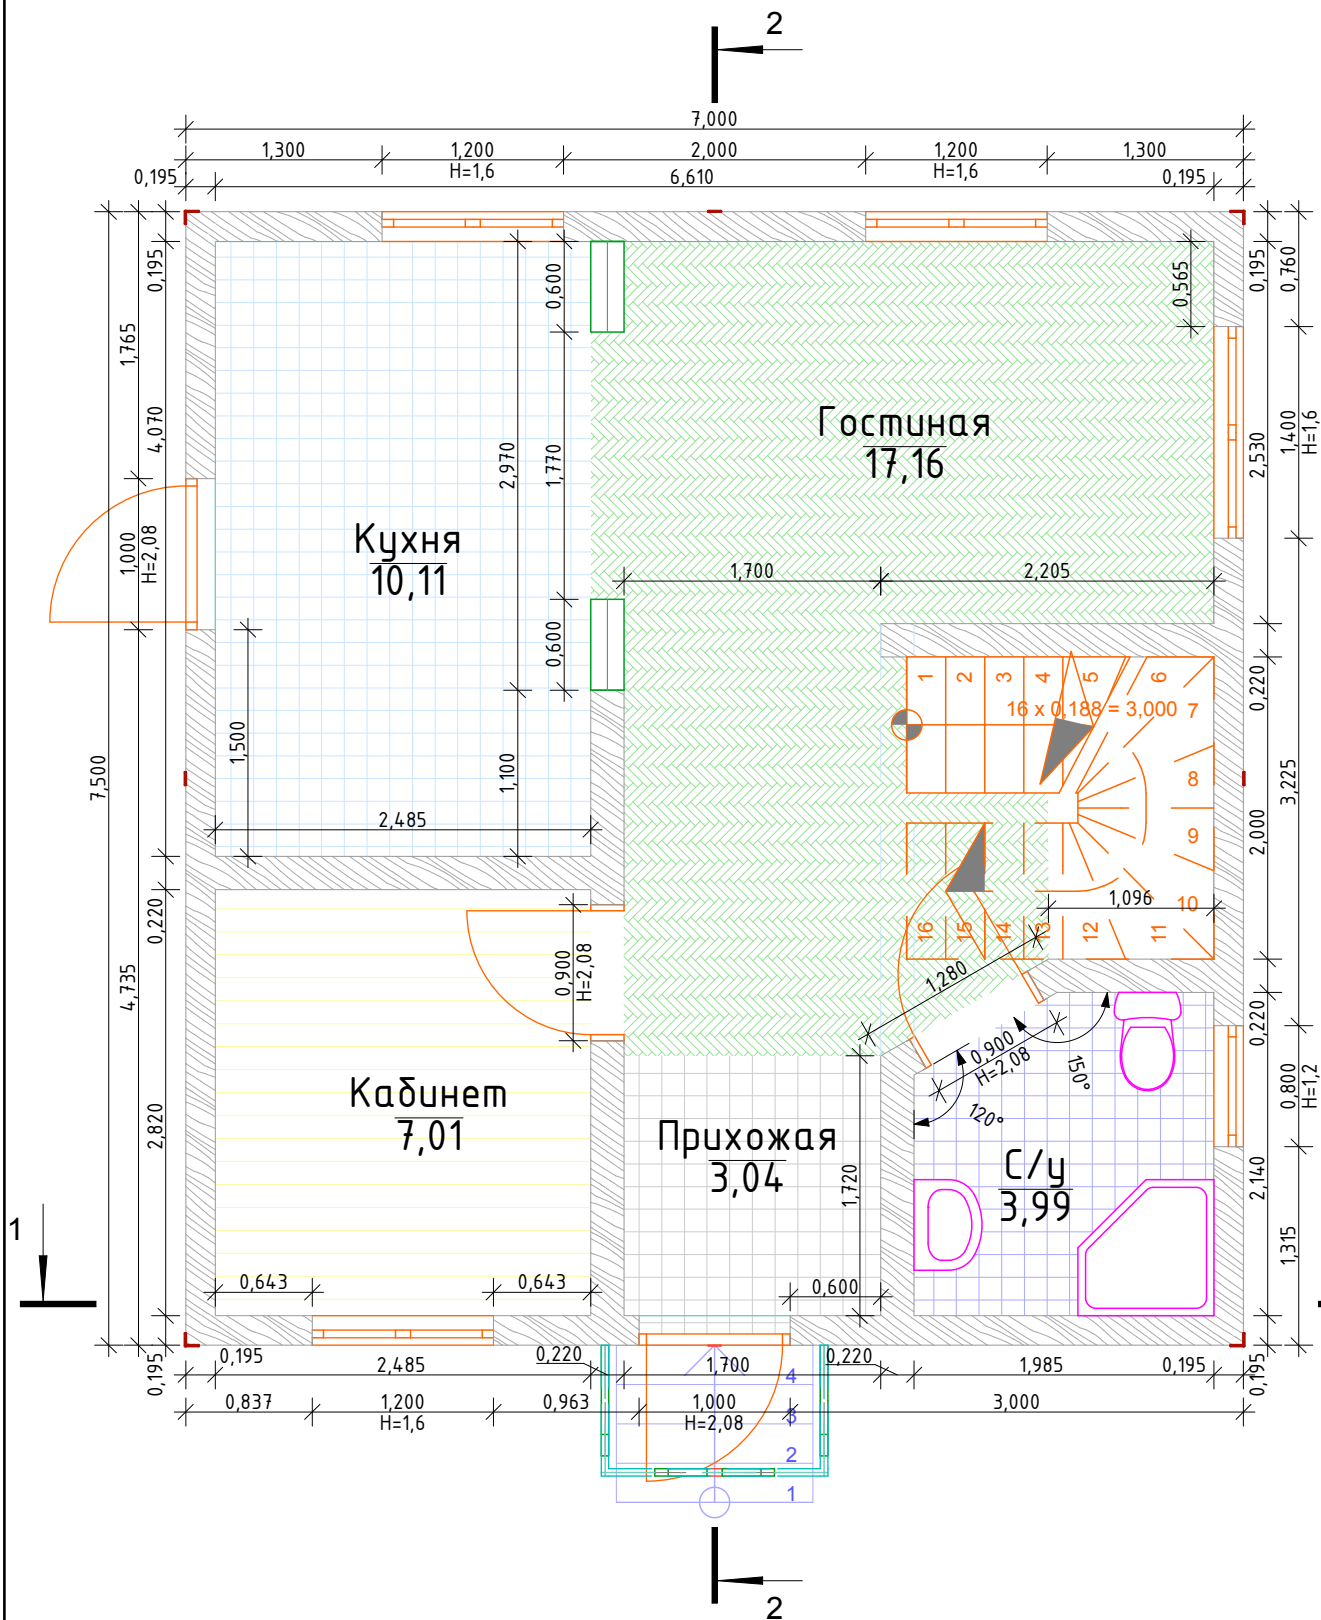

Согласовано:
Заказчик

Согласовано:
Подрядчик


План 2-го этажа

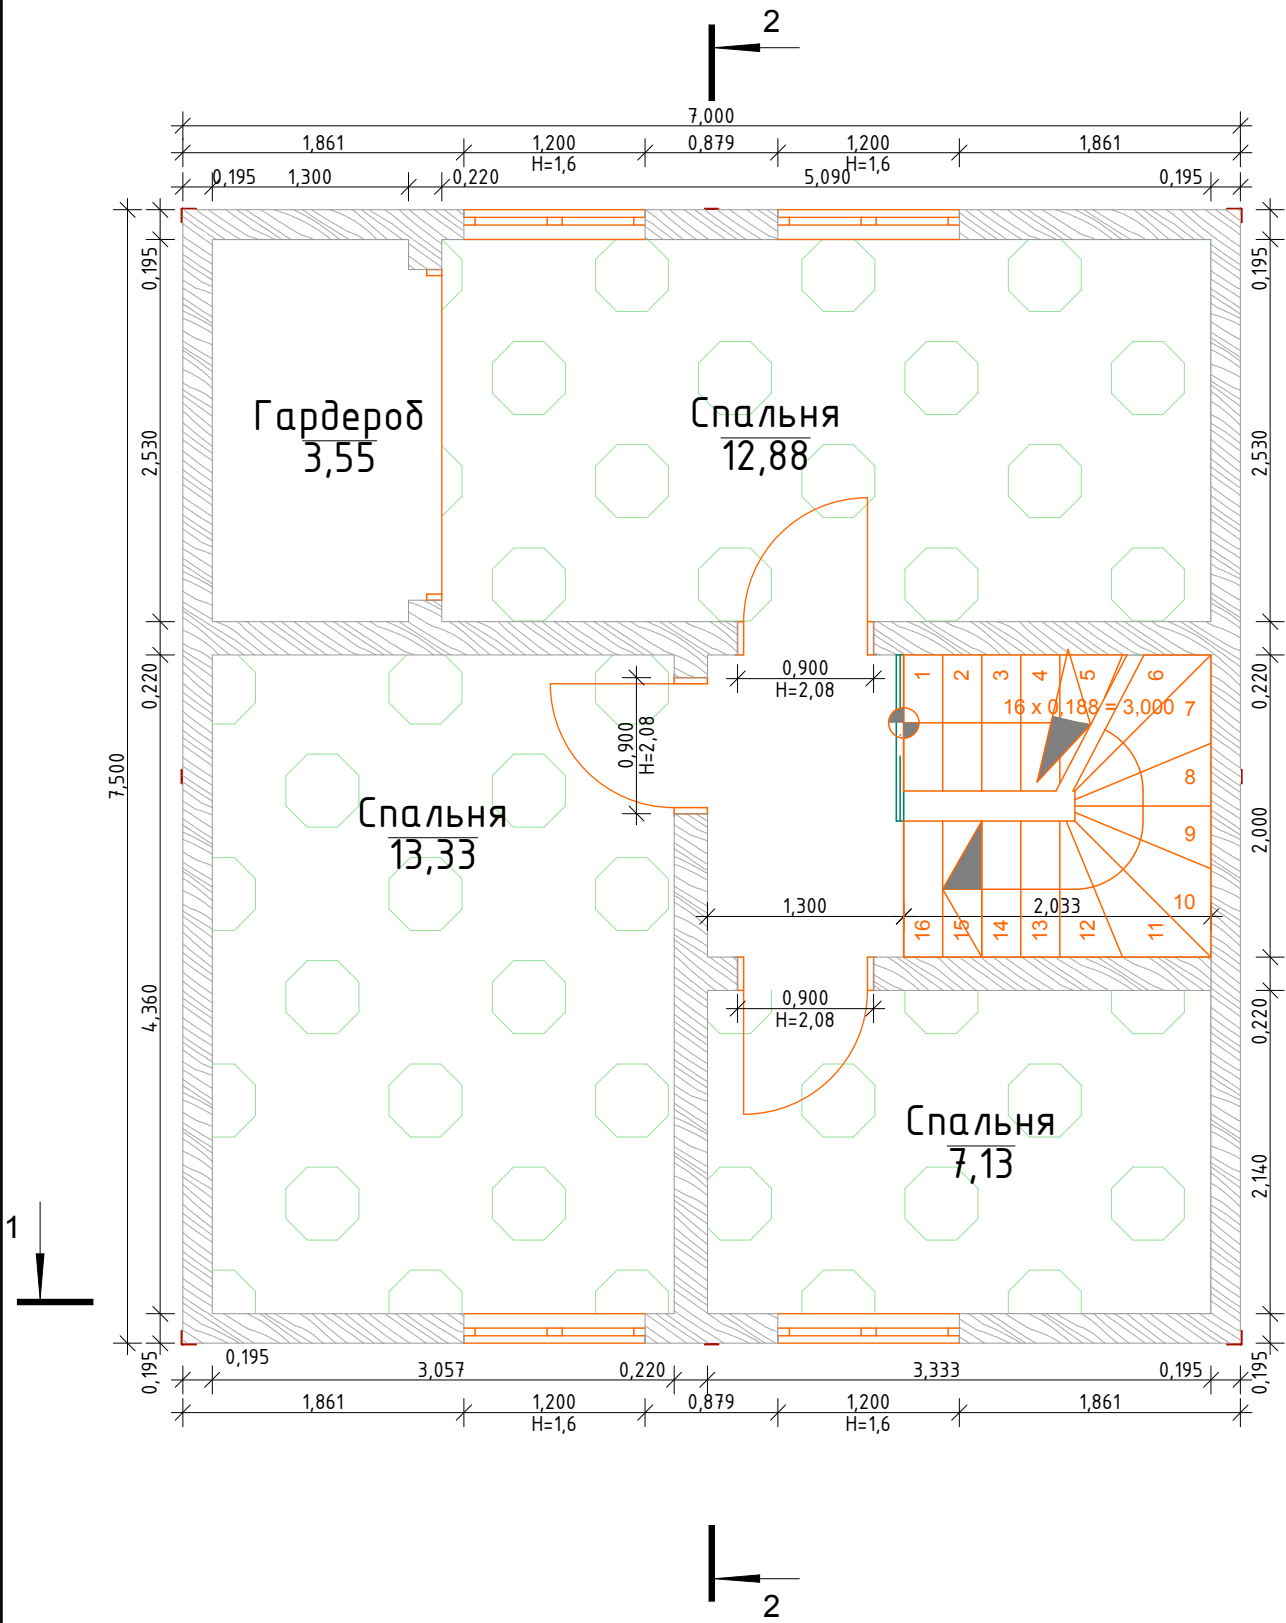

Согласовано:
Заказчик

Согласовано:
Подрядчик




Разрез 1-1

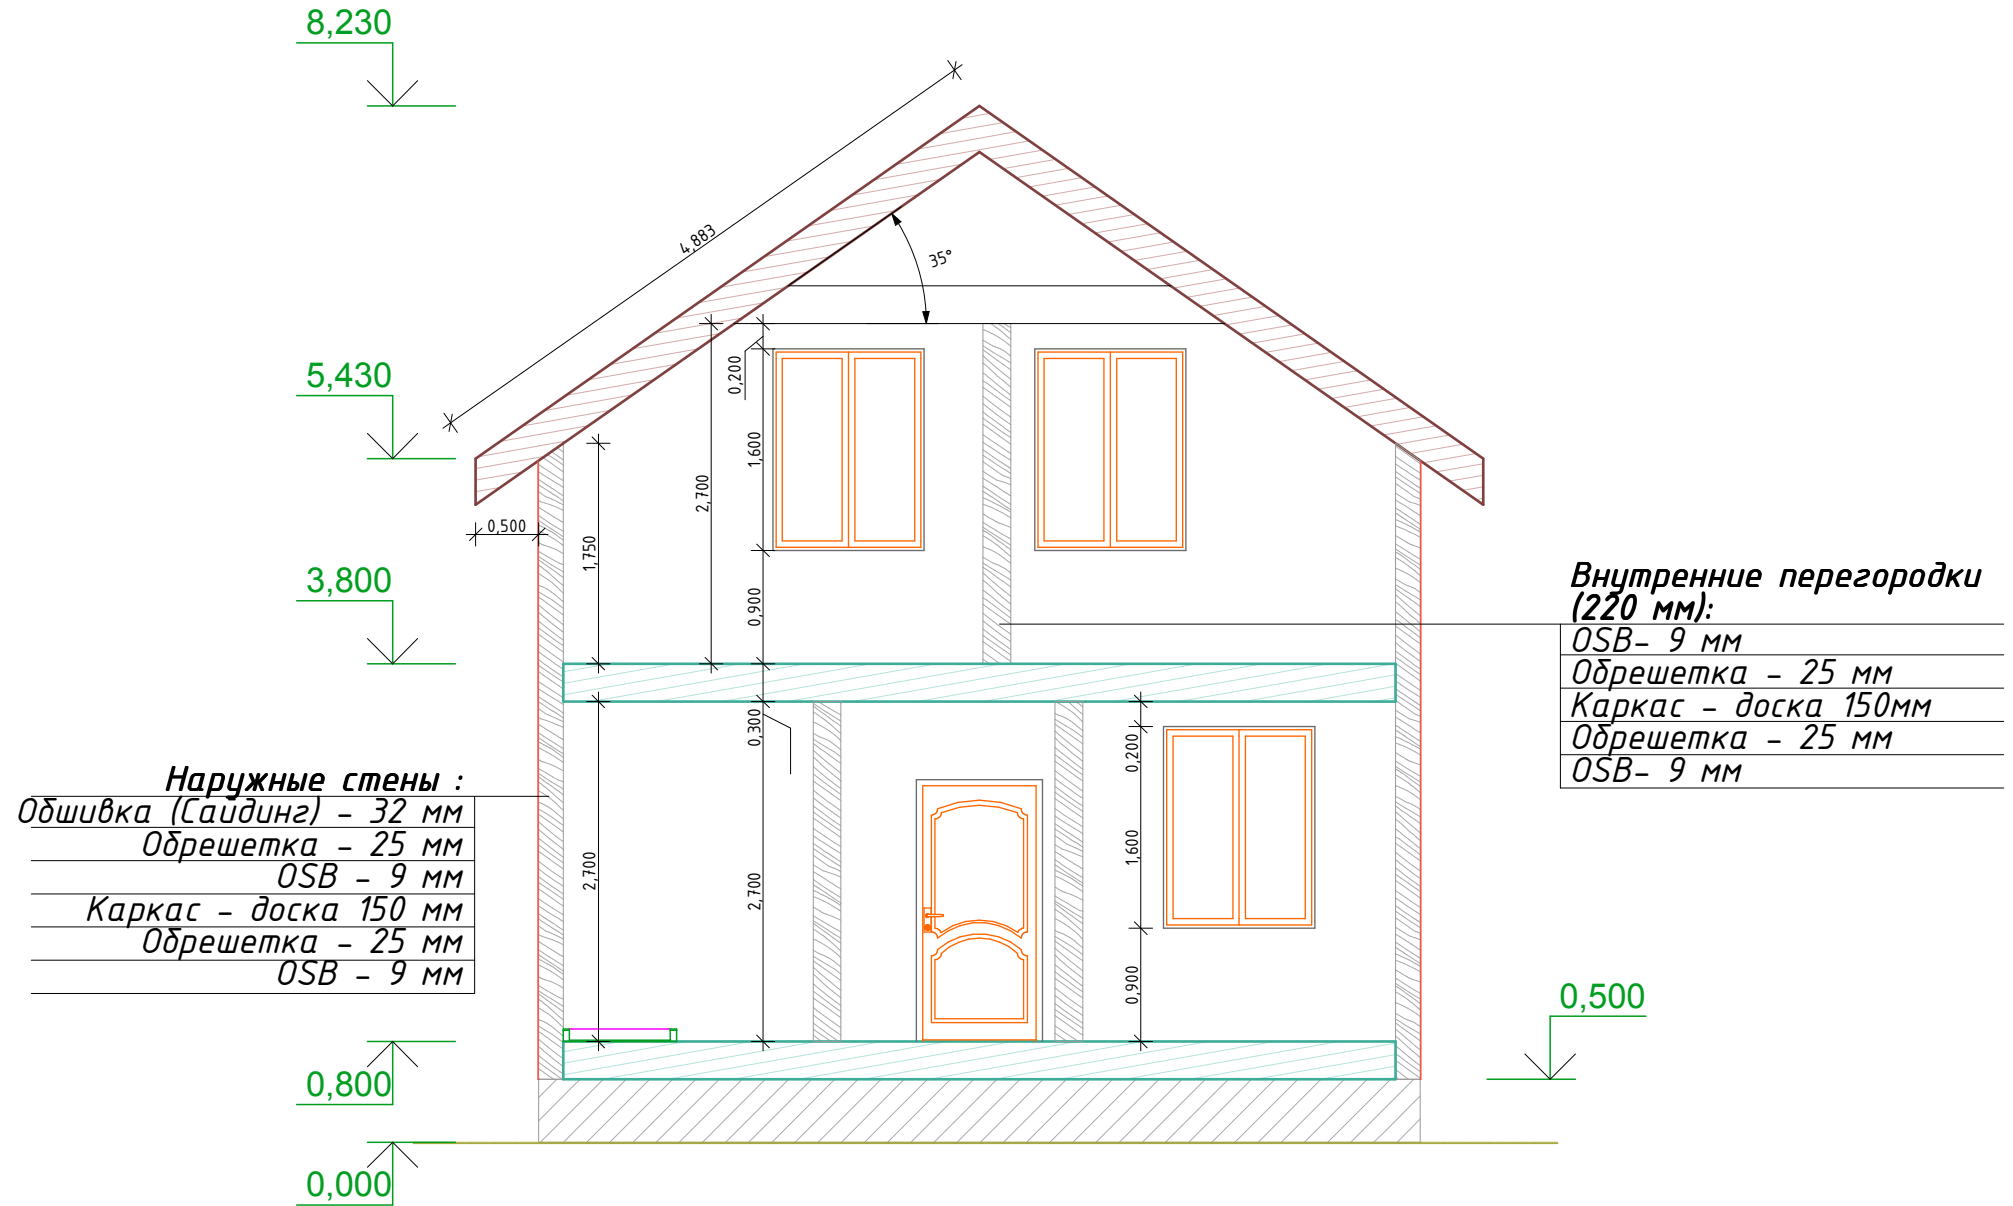

Согласовано
Заказчик

Согласовано
Подрядчик

Фасады

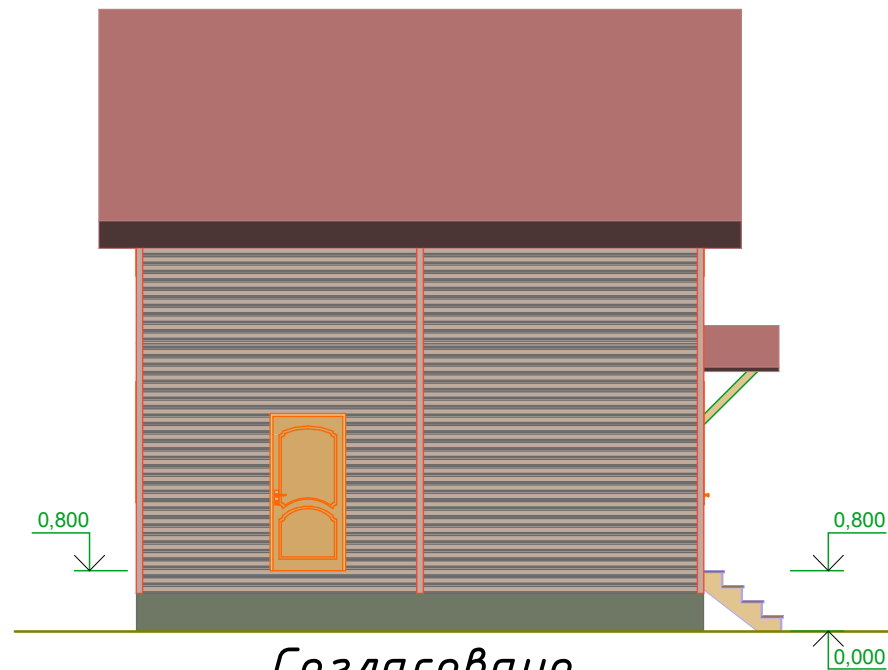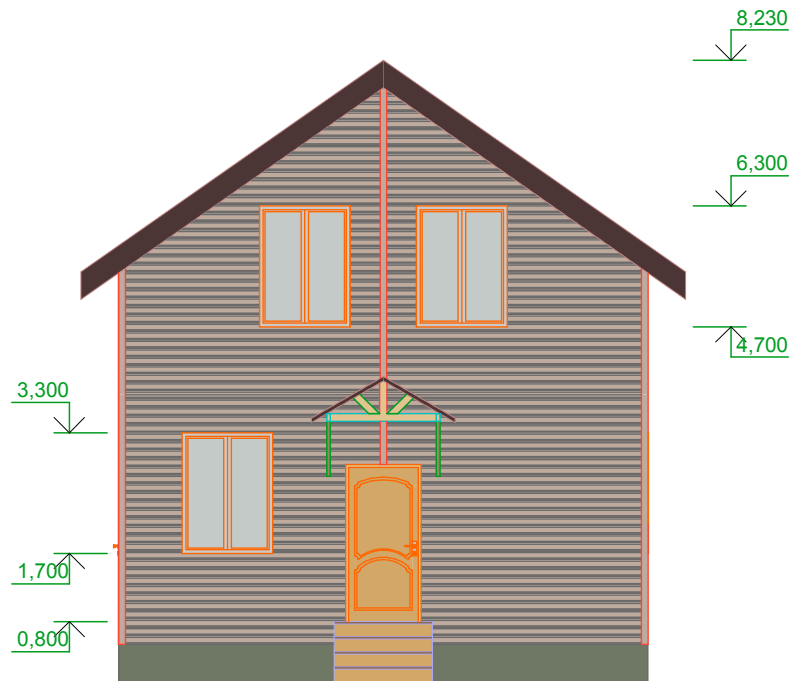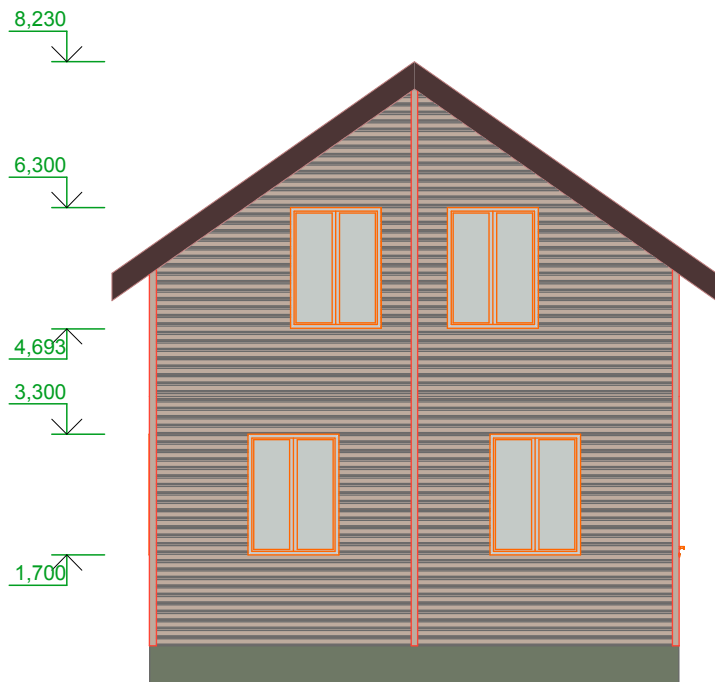

Согласовано

Согласовано

Заказчик

Подрядчик

Визуализация

